

# СХЕМА РАСПОЛОЖЕНИЯ ГРАНИЦ ПУБЛИЧНОГО СЕРВИТУТА

на кадастровом плане территории


масштаб 1:1000

Цель установления публичного сервитута: размещение объекта электросетевого хозяйства "Строительство ЛЭП-0,4 кВ от РУ-0,4 кВ КТПнов. 160 кВА-6/0,4 кВ до точки присоединения, СДТ Рассвет, пгт Рефтинский"

Местоположение: Свердловская область, Рефтинский городской округ, Сухоложское лесничество Рефтинское участковое лесничество Рефтинский участок квартала № 146, 155

каталог координат МСК-66

№	X	Y
1	420 052.85	1 597 663.94
2	420 052.52	1 597 665.91
3	420 021.57	1 597 659.52
4	420 013.67	1 597 658.09
5	419 997.11	1 597 655.09
6	419 997.51	1 597 653.32
7	420 020.74	1 597 657.47
8	420 021.97	1 597 657.56

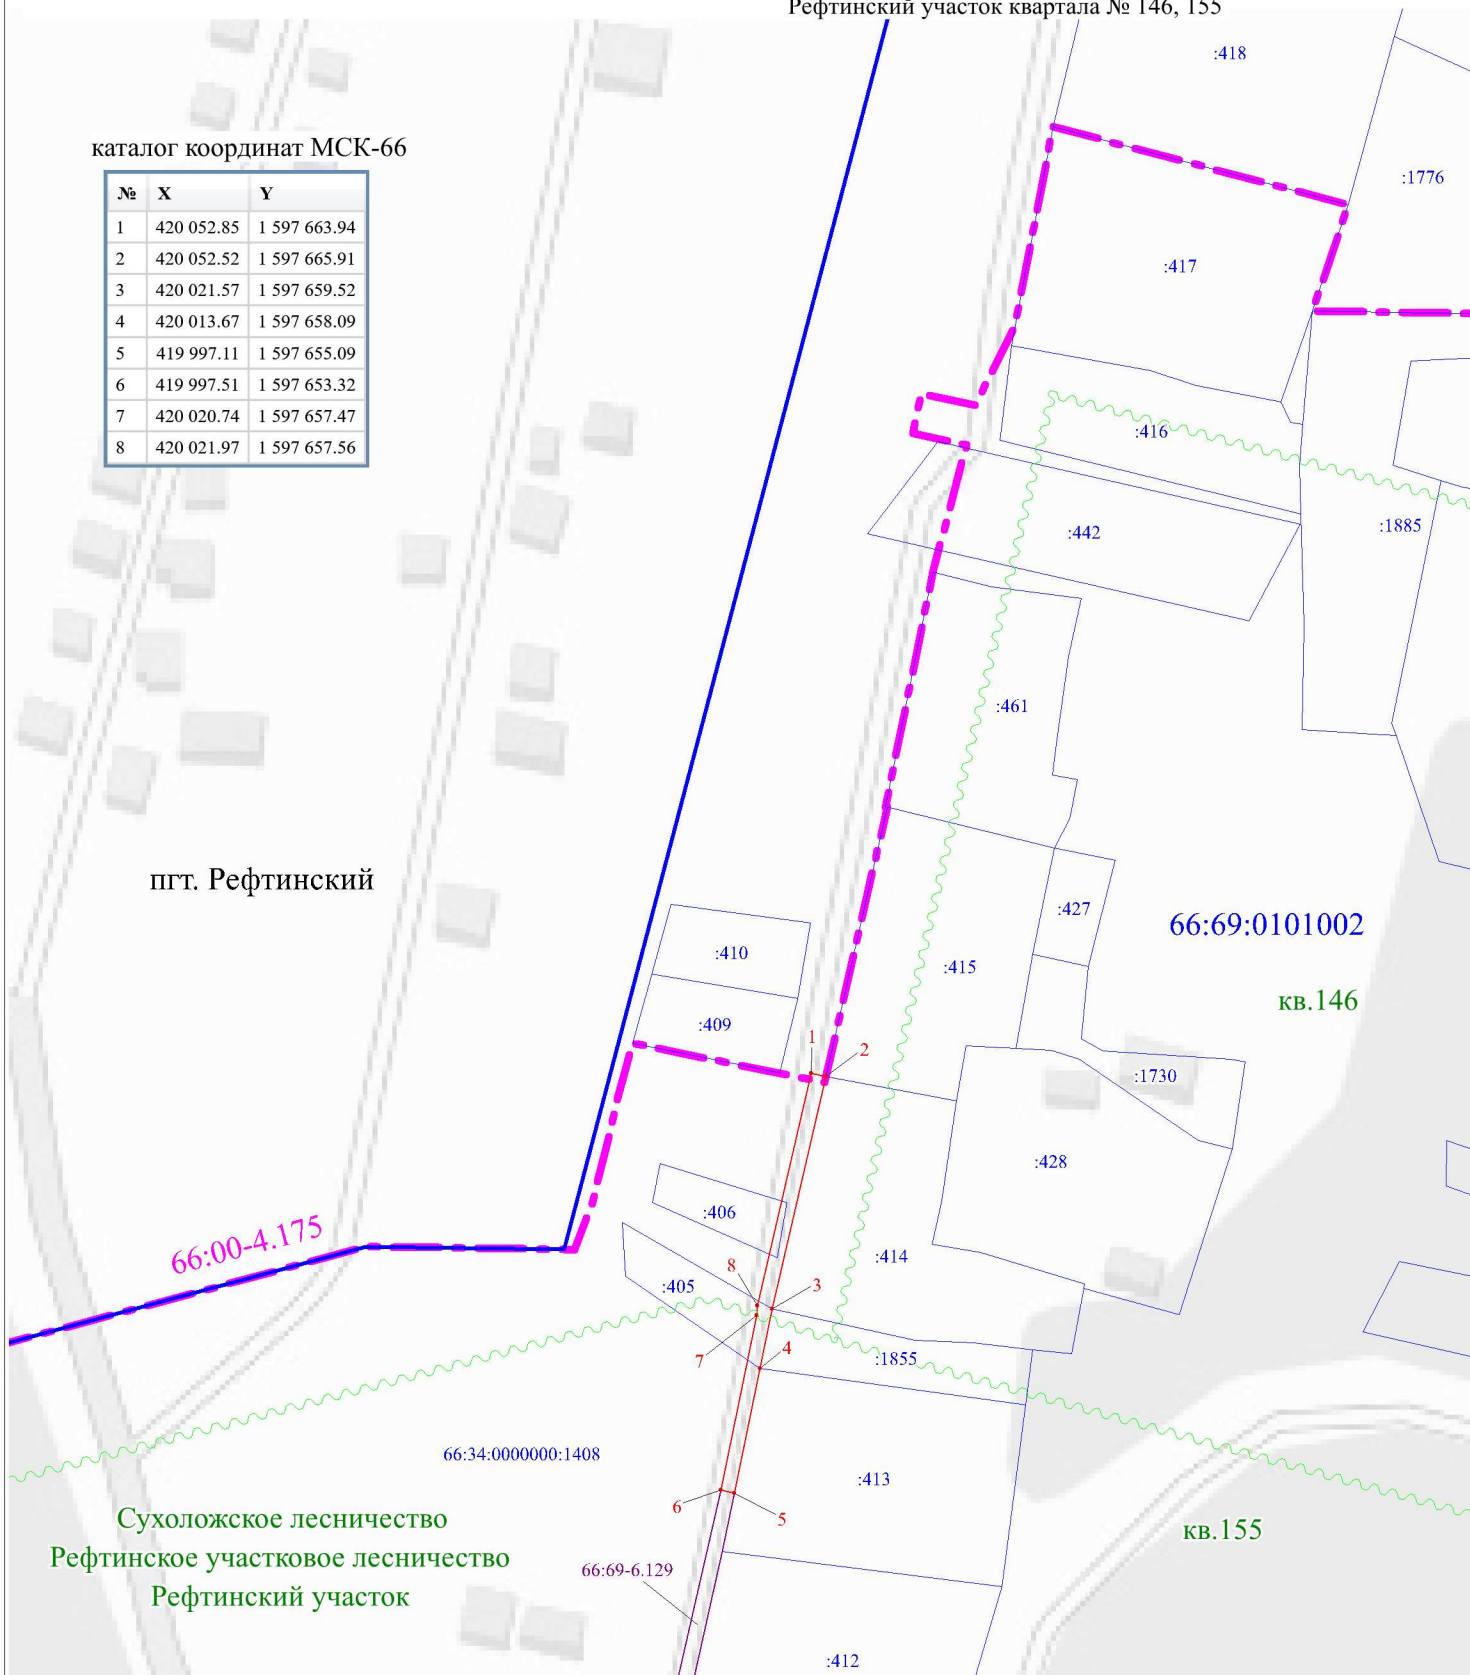

Условные обозначения:

- — — граница устанавливаемого публичного сервитута
- - - - - граница населенных пунктов по сведениям ЕГРН
- — — — — граница земельного участка по сведениям ЕГРН
- — — — — граница кадастрового квартала по сведениям ЕГРН
- ~ ~ ~ ~ ~ граница лесного квартала по сведениям лесного реестра
- 1 поворотные точки границ