



Дума городского округа Рефтинский

РЕШЕНИЕ

№ 142 заседания Думы 4 созыва

от «28» июле 2023 года
пгт. Рефтинский

О внесении изменений в решение Думы городского округа Рефтинский от 25.10.2022 г. № 85 «Об утверждении генерального плана городского округа Рефтинский» (в редакции от 29.12.2022 г.)

Руководствуясь статьей 24 Градостроительного кодекса Российской Федерации, Федеральным законом от 02.10.2003 № 131-ФЗ «Об общих принципах организации местного самоуправления в Российской Федерации», статьей 22 Устава городского округа Рефтинский, Постановлением Правительства Свердловской области от 28.04.2022 № 302-ПП «Об установлении на территории Свердловской области отдельных случаев утверждения органами местного самоуправления муниципальных образований, расположенных на территории Свердловской области, генеральных планов поселений, генеральных планов городских округов, правил землепользования и застройки, документации по планировке территории и внесения в них изменений без проведения в 2022 году общественных обсуждений или публичных слушаний по проектам указанных документов», с учетом протокола комиссии по подготовке предложений по внесению изменений в генеральный план городского округа Рефтинский от 07.07.2023 № 2

Дума городского округа Рефтинский

РЕШИЛА:

1. Внести изменения в генеральный план городского округа Рефтинский, утвержденный решением Думы городского округа Рефтинский от 25.10.2022 № 85 «Об утверждении генерального плана городского округа Рефтинский» (в редакции от 29.12.2022) связанные с необходимостью корректировки границ населенного пункта пгт Рефтинский по сведениям Единого государственного реестра недвижимости:

1.1. изложить в новой редакции с грифом секретности «не секретно» следующие карты:

1) карту границ населенных пунктов, входящих в состав городского округа Рефтинский М 1:10000 (Приложение № 1);

2) карты планируемого размещения объектов местного значения М 1:10000 (Приложение № 2);

3) карту функциональных зон М 1:10000 (Приложение № 3);

1.2. определить в отношении территории земельных участков с кадастровыми номерами 66:69:0101005:152 (снт Рефтинский), 66:69:0101010:4, 66:69:0101010:6 функциональную зону сельскохозяйственного использования – зона садоводческих, огороднических и дачных некоммерческих объединений (Приложение № 4);

1.3. изложить в новой редакции строку 14 таблицы 5 части 1.4 тома 1 – «Положение о территориальном планировании» раздела 1 (Приложение № 5);

1.4. изложить в новой редакции сведения о границе населенного пункта пгт Рефтинский (Приложение № 6).

2. Опубликовать настоящее решение в информационном вестнике администрации городского округа Рефтинский «Рефтинский вестник» и на официальном сайте городского округа Рефтинский.

3. Настоящее решение вступает в силу со дня его официального опубликования.

4. Контроль над исполнением настоящего решения возложить на депутатскую комиссию по экономической политике, инвестициям, собственности и градостроительству (председатель Юркина О.И.).




Председатель Думы
городского округа Рефтинский
А.В. Пасынков
2023 года



Глава
городского округа Рефтинский
Н. Б. Мельчакова
« » 2023 года

Приложение № 1
к решению Думы городского округа
Рефтинский от 28.07.2023 г. № 142
«О внесении изменений в решение
Думы городского округа Рефтинский
от 25.10.2022 № 85 «Об утверждении
генерального плана городского
округа Рефтинский» (в редакции от
29.12.2022)»

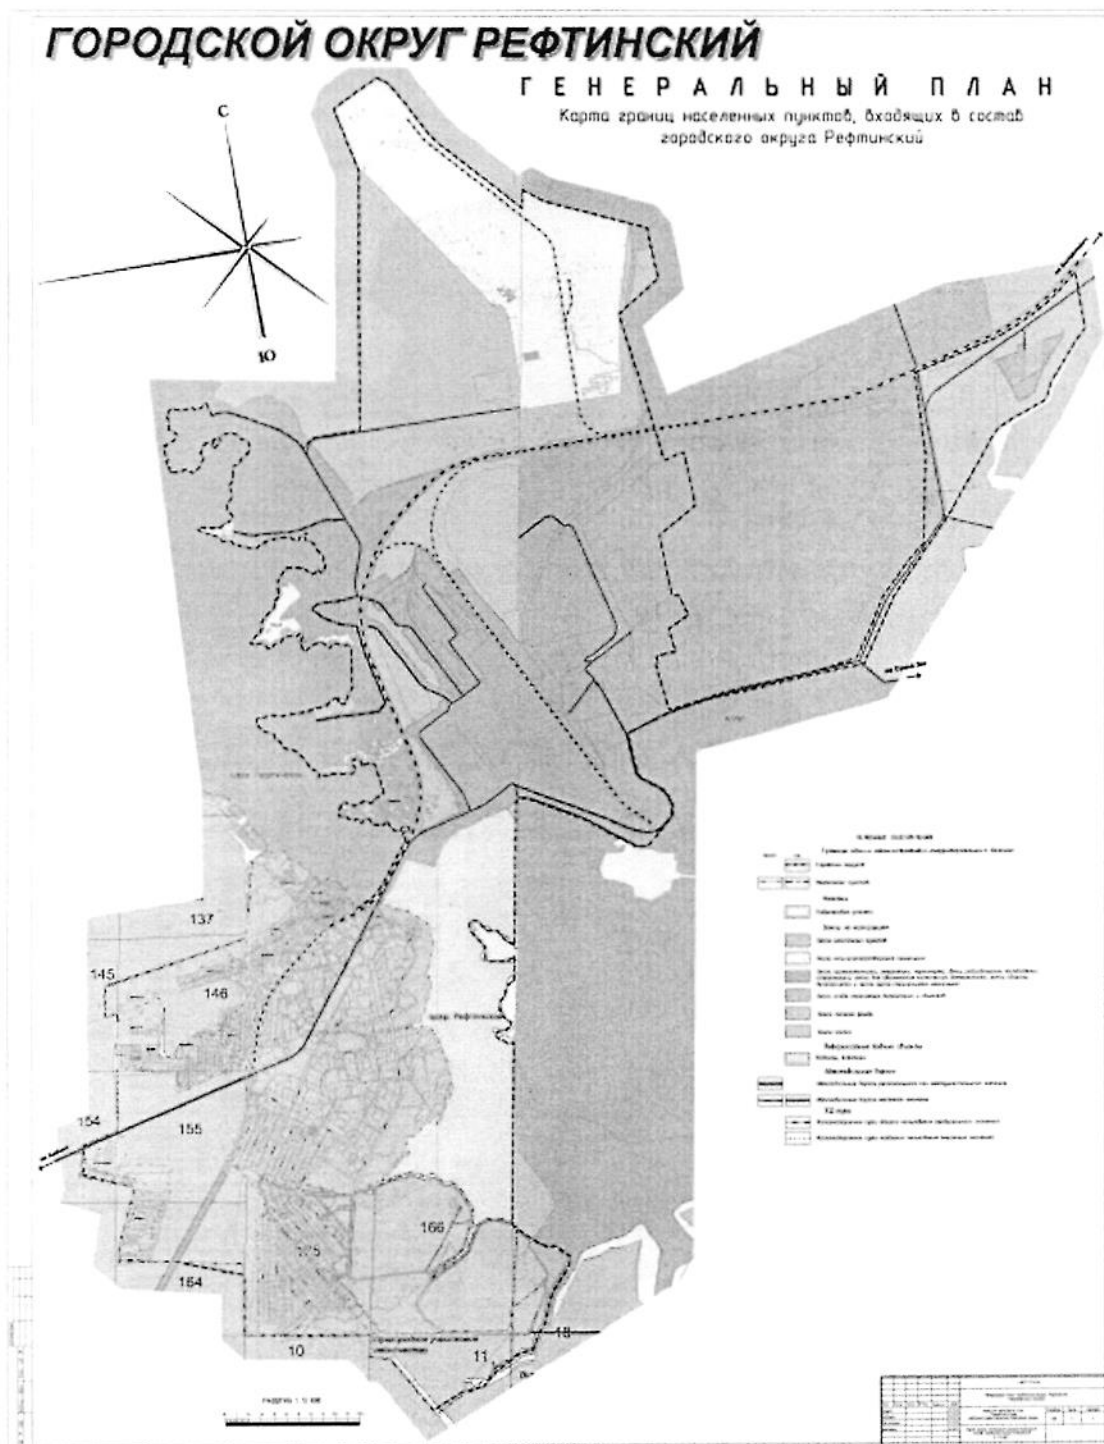

Приложение № 2
к решению Думы городского округа
Рефтинский от 28.07.2023 г. № 142
«О внесении изменений в решение
Думы городского округа Рефтинский
от 25.10.2022 № 85 «Об утверждении
генерального плана городского
округа Рефтинский» (в редакции от
29.12.2022)»

